




VARIANTE N. 1 AL REGOLAMENTO URBANISTICO

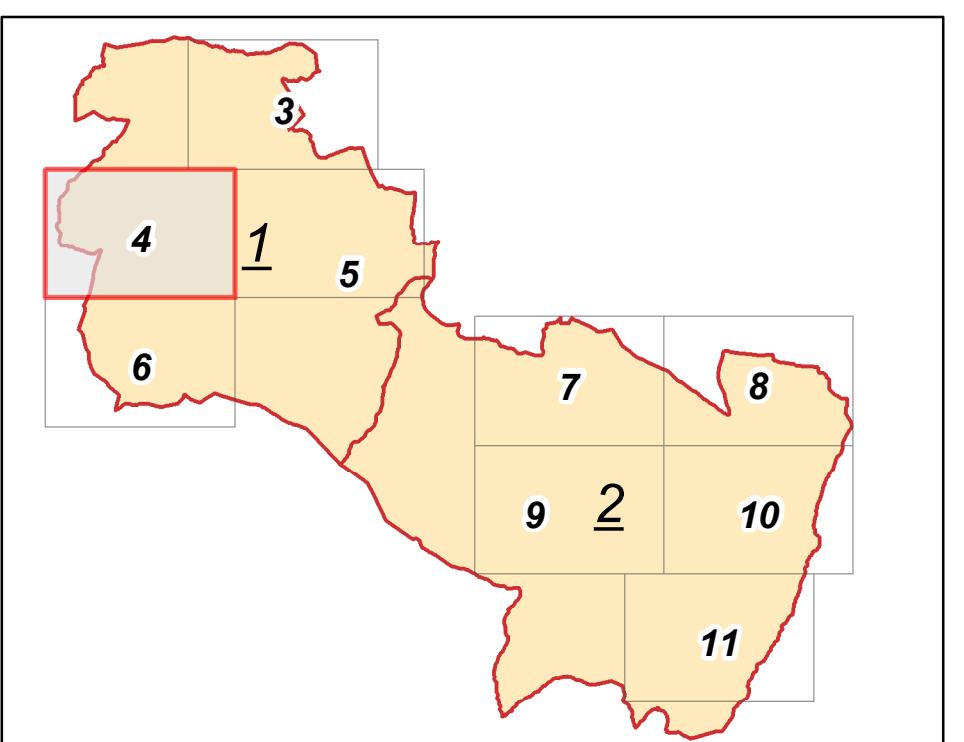

Progettazione:
Ing. Gaetano Pollerone - Funzionario Tecnico comunale
Consulenza Urbanistica: Arch. Giuliano Giovannelli
Consulenza GIS: Ing. Maurizio Martelli

Ufficio Tecnico Comunale:
Riduttore N. 11: Gcom. Federico Salvadeo
Assistenza Cartografica: Gcom. Sabato Tedesco

Il Sindaco
Renzo Mochi

ADOZIONE: Delibera Consiglio Comunale n. 39 del 23/07/2008
APPROVAZIONE: Delibera Consiglio Comunale n. 32 del 11/08/2009

Tav. 4 Serravalle

Scala 1:2000

Legenda

Zone di Regolamento Urbanistico

- A2 - Voflo, vila e giardini storici
- A1 - Centri storici
- A1-12 - Fabbricati variante piano De Zordo
- A1a - Borgi rurali di conservazione
- A1b - Borgi rurali storicamente riconosciuti
- A1c - Borgi rurali storicamente riconosciuti
- A1d - Fabbricati di interesse tipologico
- COMPARTI DI RECUPERO
- B1 - Residenziali di recupero (conservative)
- B1-1 - Residenziali estremamente conservativi
- B1-2 - Residenziali estremamente conservativi
- B1-3 - Residenziali di compimento
- B1-4 - Residenziali interne di saturazione
- B1-5 - Residenziali di saturazione (PRO)
- B1-6 - Residenziali di saturazione (PRO)
- B1-7 - Residenziali di saturazione (PRO)
- B1-8 - Residenziali in esercizio
- B1-9 - Residenziali con dest. integ. (PLC) (res. PRO)
- B1-10 - Residenziali con dest. integ. (res. PRO)
- C - Comuni - Lavorazioni e PRO salme
- C1 - Residenziali estesi soggetti a PL
- C2 - Residenziali interi soggetti a PL
- C3 - PEEP - per riduzione delle pressioni
- C4 - PEEP - per riduzione delle pressioni
- Aree_POR specifica a piano di recupero agro
- D1 - Industriali artigianali di comp.
- D2 - Industriali artigianali di espansione
- D3 - Edifici privi in agricoltura e giardini
- D4 - Edifici privi in agricoltura e giardini
- D5 - Edifici privi in agricoltura e giardini
- D6 - Edifici privi in agricoltura e giardini
- D7 - Industriali e artigianali nature
- RF - Zone di ricognizione fedele
- EDF_RF - D - Edifici demone
- E1 - Ignozzi spese vivacca-omogenea
- E2 - Stazioni ad produzione promiscua
- E3 - Vene pedocellari
- E4 - Colle abruzzo
- E5 - Colle abruzzo
- E6 - Colle abruzzo
- E7 - Fabbricato a recupero abitativo (P.R)
- E1_in_rsp_Fermoval
- E2_in_rsp_Fermoval
- E3_in_rsp_Fermoval
- E4_in_rsp_Fermoval
- E5_in_rsp_Fermoval
- E6_in_rsp_Fermoval
- E7_in_rsp_Fermoval
- FERROVA
- slogra
- Elettrodotto TERNA 132k
- gasdotto SNAM

Simboli

- △ Protezione Civile
- archeologico
- EN alberi
- agriturismi
- Percorsi pedonali
- Viali alberati
- Personas naturalistic

Percorsi e Viali Alberati

- Percorsi pedonali
- Viali alberati
- Personas naturalistic

Etichette in SottoZone F1

- | | |
|-----------|---|
| ATT_COM | Servizi Amministrativi Comunali |
| ATT_AMM | Attrezzature Amministrative |
| PUB_SERV | Attrezzature per Pubblici Servizi |
| ATT_ANNO | Attrezzature Amministrative |
| POLIF_COM | Centri Polifunzionali-Commerciali |
| ATT_SANI | Attrezzature Sanitarie (Policlinici, Ospedali, Consultori, ecc.) |
| ATT_SCO | Attrezzature Scolastiche (scuole, istituti professionali, ecc.) |
| SERV_PS | Servizi di Pubblica Sicurezza |
| ATT_ASS | Attrezzature Asistenziali (mense, sedi di associazioni di pubblico assistenza, servizi sociali, ecc.) |
| ATT_CULT | Attrezzature Culturali (biblioteche, centri e circoli culturali, ecc.) |
| ATT_REL | Attrezzature Religiose (chiese ed altri servizi di culto) |

