


COMUNE DI SERRAVALLE PISTOIESE  
PROVINCIA DI PISTOIA



VARIANTE N. 1 AL REGOLAMENTO  
URBANISTICO

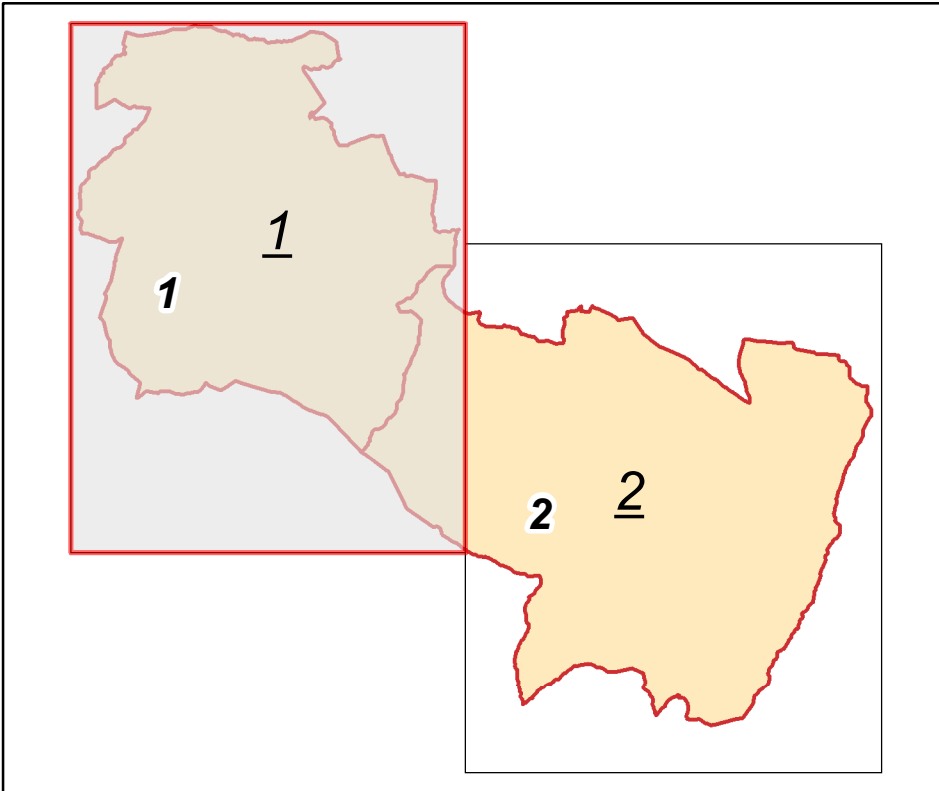

Progettazione:

Ing. Gaetano Pollerone - Funzionario Tecnico comunale  
Consulenza Urbanistica: Arch. Giuliano Giovannelli  
Consulenza GIS: Ing. Maurizio Martelli

Ufficio Tecnico Comunale  
Redazione N.T.A.: Geom. Federico Salvadeo  
Assistenza Cartografica: Geom. Sabato Tedesco

Il Sindaco  
Renzo Mochi

ADOZIONE: Delibera Consiglio Comunale n. 39 del 23/07/2008  
APPROVAZIONE: Delibera Consiglio Comunale n. 32 del 11/06/2009

Tav. 1

Scala  
1:10000

Legenda

Zone di Regolamento Urbanistico


Simboli

	Protezione Civile
	archeologico
	E/N alberi
	agriturismi
	Interventi subordinati all'effettuazione di ulteriori studi idraulici da approvarsi da parte del competente Ufficio del Genio Civile

Percorsi e Viali Alberati

	Percorsi pedonali
	Viali alberati
	Percorsi naturalistici

Aree delimitate

	B.02 PUC
	E/N Elementi Naturalistici
	CDR - Comparto di recupero
	PP - Piano Particolareggiato
	PUC - Progetto Unitario Concordato
	PDR - Piano di Recupero
	Area Protezione Civile
	RF_n - Limite ricostruzione fedele
	P.PEEP
	Nuclei&Aggregati sparsi
	Aree di protezione idraulica
	Fasce lacustri
	Interventi a Fattibilità Limitata

Etichette in SottoZone F1

SERV_COM	Servizi Amministrativi Comunali
ATT_AMM	Attrezzature Amministrative
PUB_SERV	Attrezzature per Pubblici Servizi
ATT_ANNO	Attrezzature Annonarie
POLIF_COMM	Centri Polifunzionali-Comerciali
ATT_SANI	Attrezzature Sanitarie (Poliambulatori, Consultori, ecc)
ATT_SCO	Attrezzature Scolastiche oltre obbligo
SERV_PS	Servizi di Pubblica Sicurezza
ATT_ASS	Attrezzature Assistenziali (mense, sedi di associazioni di pubblica assistenza)
ATT_CULT	Attrezzature Culturali (biblioteca, centri e circoli culturali, ecc)
ATT_REL	Attrezzature Religiose (chiese ed altri servizi di culto)

Inquadramento tavole scala 1:2000

n